


VIVIENDA B1-P1-VC y B1-P2-VC . escala: 1/50. Usos y superficies



VIVIENDA B1-P1-VC y B1-P2-VC . escala: 1/75. NHV y cotas

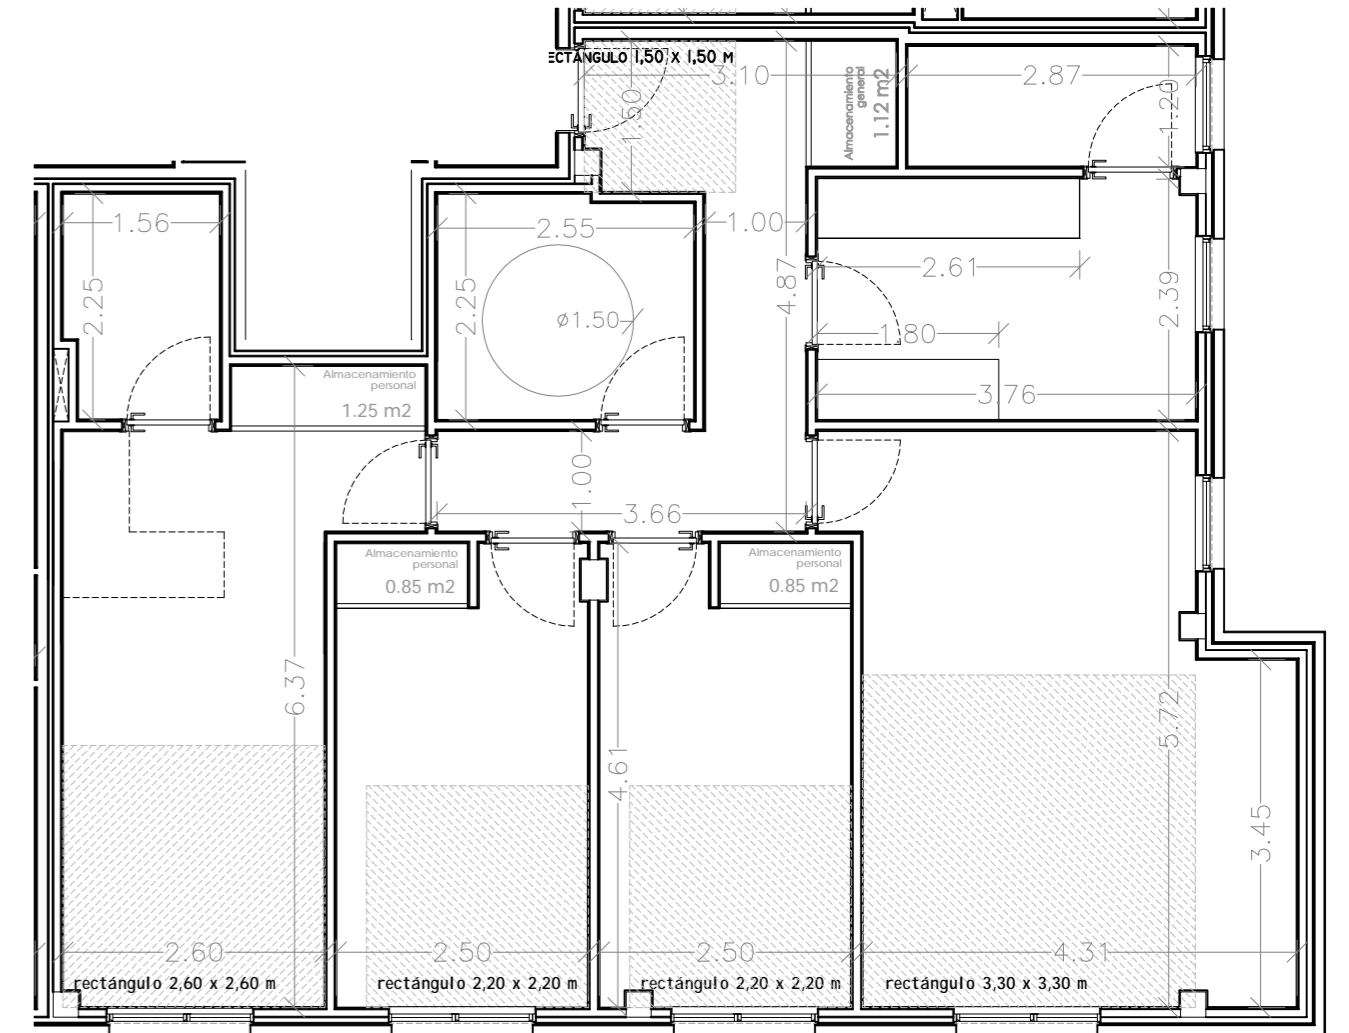

Proyecto básico
 SITUACIÓN:
 PROMOTOR: Promociones Concheiros 2000S.L. CIF: B-15.660.384
 NOVIEMBRE 2.019