


VIVIENDA B3-P1-VB, B3-P2-VB y B3-P3-VB . escala: 1/50. Usos y superficies



VIVIENDA B3-P1-VB, B3-P2-VB y B3-P3-VB . escala: 1/75. NHV y cotas

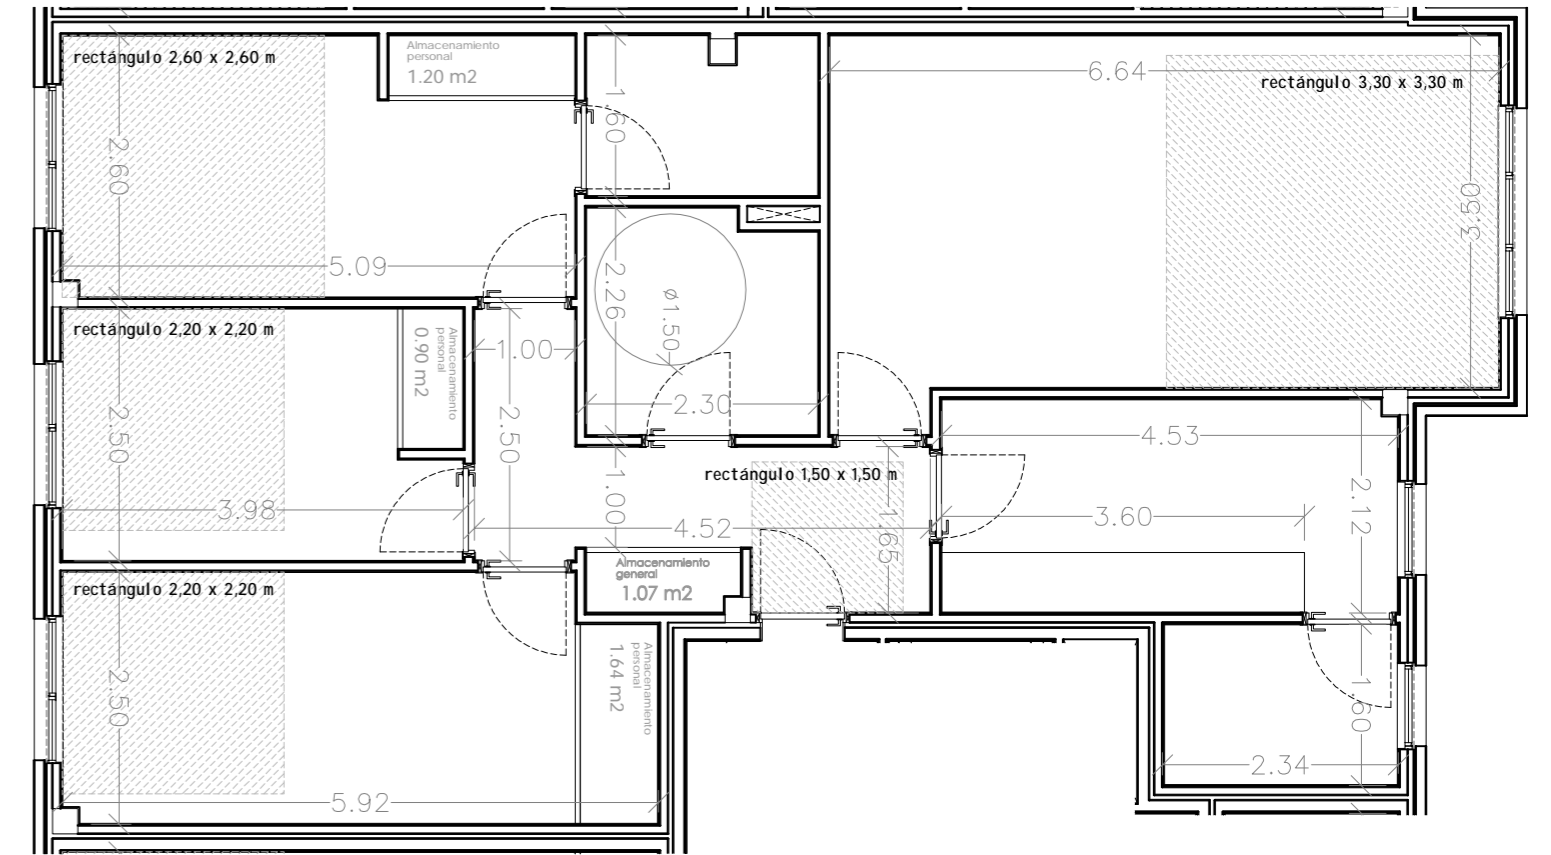


Proyecto básico
 SITUACIÓN:
 PROMOTOR: Promociones Concheiros 2000S.L. CIF: B-15.660.384

NOVIEMBRE 2.019

ARQUITECTURA. vivienda B3-P1-VB, B3-P2-VB y B3-P3-VB

escala:1/50
 escala:1/75

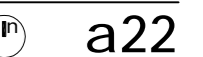

arquitecto: diego campos juanatey c.o.a.g. 4861 DNI.44837062-B T.635 03 88 15 Paseo do Esvedro nº44 Santiago de Compostela dcj.arquitect@gmail.com nº e. 2019.06
 TODAS LAS COTAS Y DETALLES DEBEN SER VERIFICADOS CON RESPONSABILIDAD POR AQUELLAS PERSONAS QUE EFECTUEN LA OBRA. CUALQUIER DISCREPANCIA CON EL PROYECTO DEBERÁ SER COMUNICADA A LA DIRECCIÓN FACULTATIVA DE LA OBRA. ASÍ MISMO QUEDA TOTALMENTE PROHIBIDA LA UTILIZACIÓN TOTAL O PARCIAL DE LA PRESENTE DOCUMENTACIÓN SIN EL PREVIO CONSENTIMIENTO DE LA PROPIEDAD INTELECTUAL.