




VIVIENDA B4-P1-VB, B4-P2-VB y B4-P3-VB . escala: 1/50. Usos y superficies

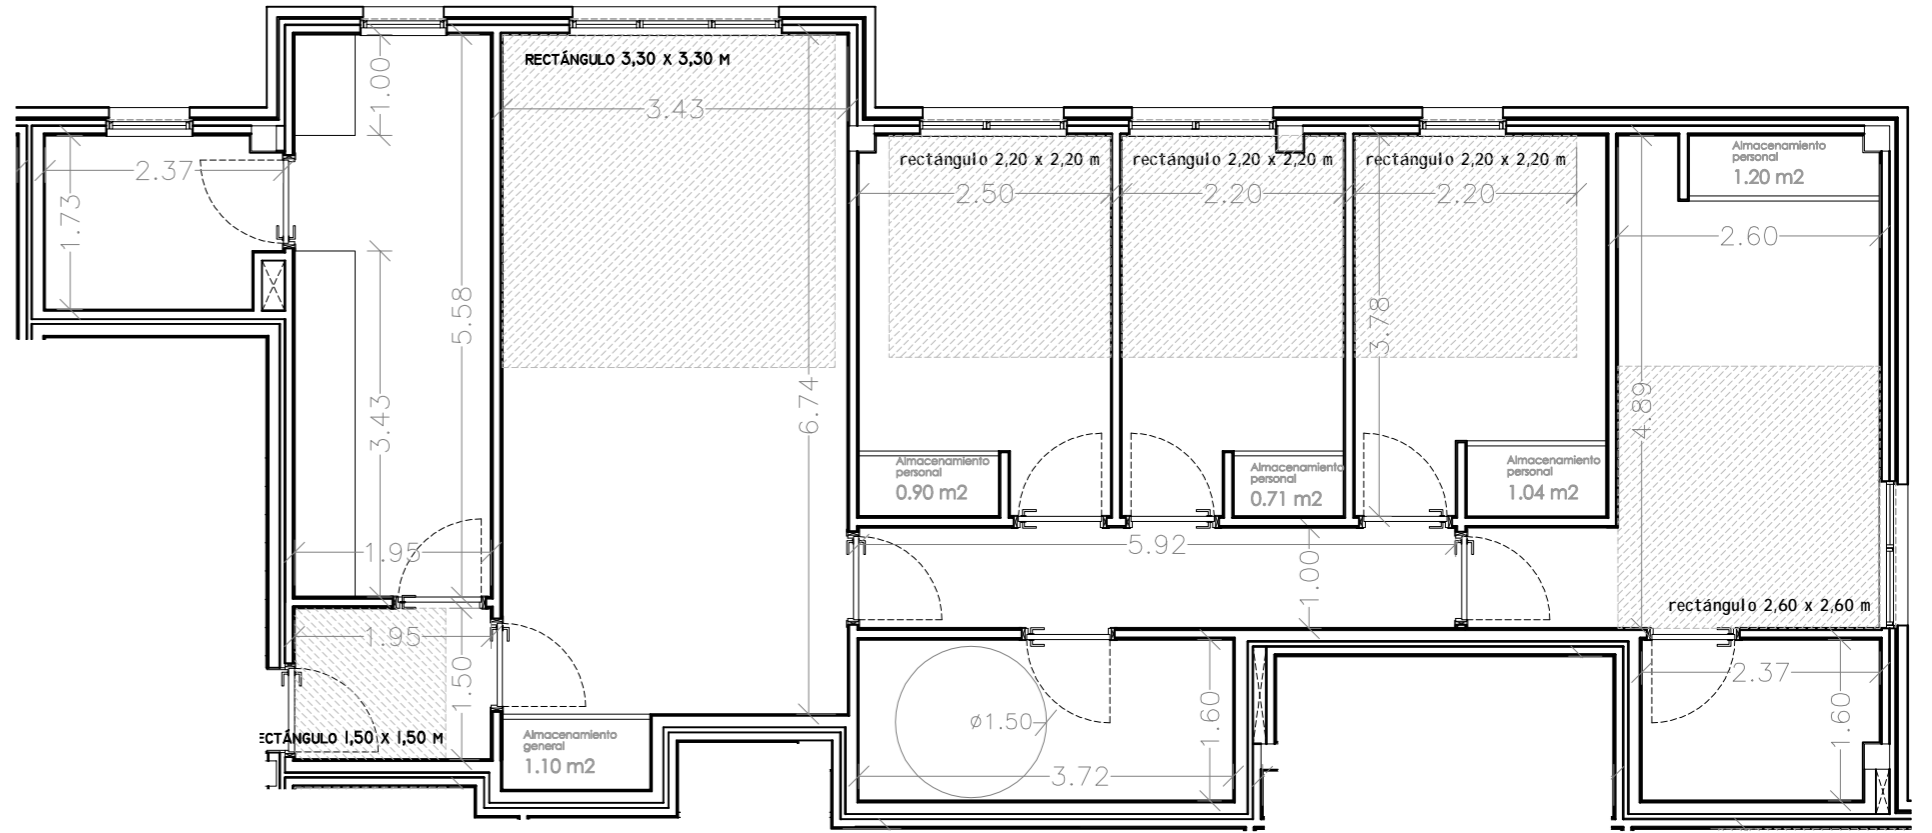

VIVIENDA B4-P1-VB, B4-P2-VB y B4-P3-VB . escala: 1/75. NHV y cotas



Proyecto básico  
 SITUACIÓN:  
 PROMOTOR: Promociones Concheiros 2000S.L. CIF: B-15.660.384  
 escala: 1/50  
 escala: 1/75  
 NOVIEMBRE 2.019

**ARQUITECTURA.** vivienda B4-P1-VB, B4-P2-VB y B4-P3-VB  
 arq. diego campos juanatey c.o.a.g. 4861 DNI.44837062-B T.635 03 88 15 Paseo do Esvedro nº44 Santiago de Compostela dcj.arquitect@gmail.com nº e. 2019.06

TODAS LAS COTAS Y DETALLES DEBEN SER VERIFICADOS CON RESPONSABILIDAD POR AQUELLAS PERSONAS QUE EFECTUEN LA OBRA. CUALQUIER DISCREPANCIA CON EL PROYECTO DEBERÁ SER COMUNICADA A LA DIRECCIÓN FACULTATIVA DE LA OBRA. ASÍ MISMO QUEDA TOTALMENTE PROHIBIDA LA UTILIZACIÓN TOTAL O PARCIAL DE LA PRESENTE DOCUMENTACIÓN SIN EL PREVIO CONSENTIMIENTO DE LA PROPIEDAD INTELECTUAL.