


VIVIENDA B1-P1-VA y B1-P2-VA . escala: 1/50. Usos y superficies



VIVIENDA B1-P1-VA y B1-P2-VA . escala: 1/75. NHV y cotas

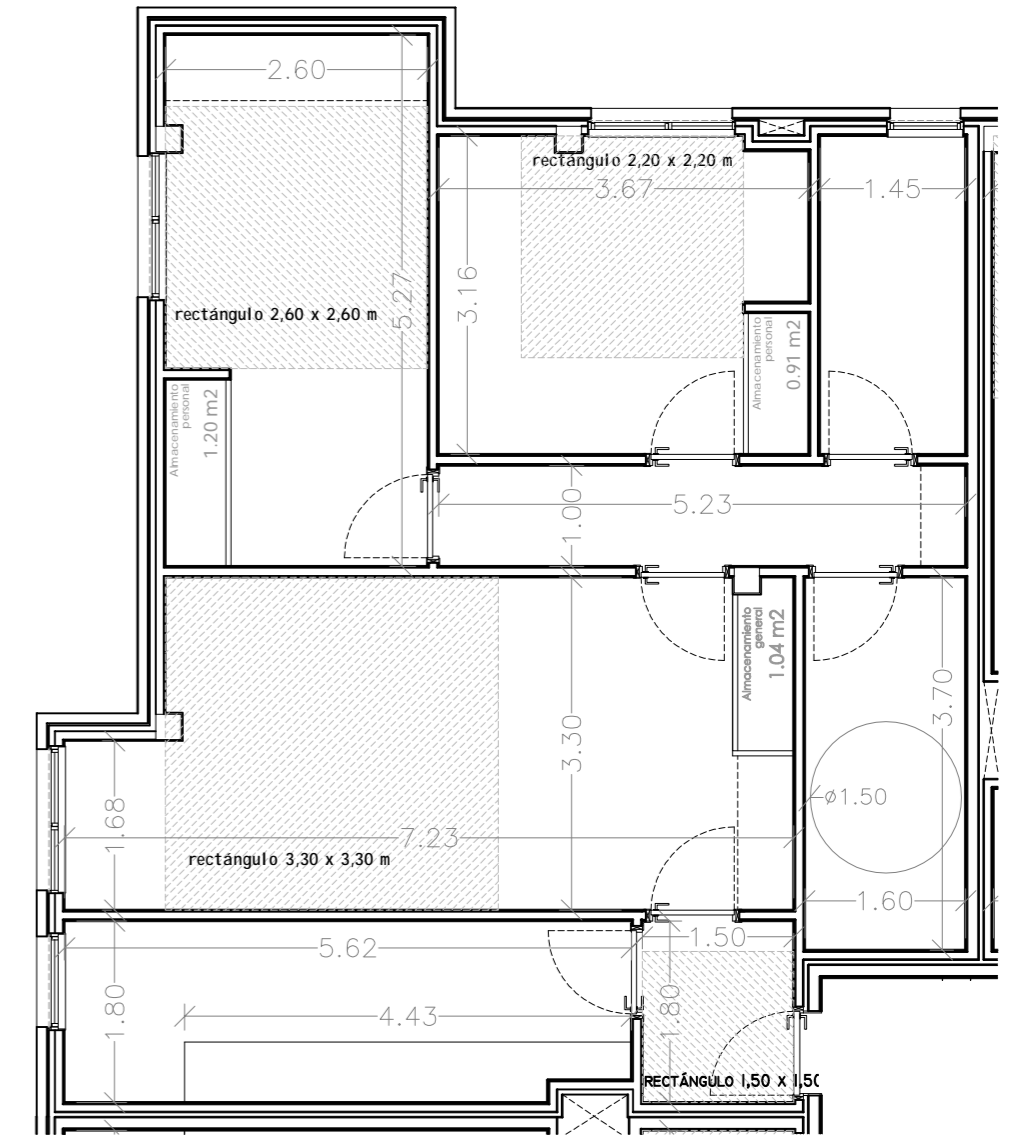