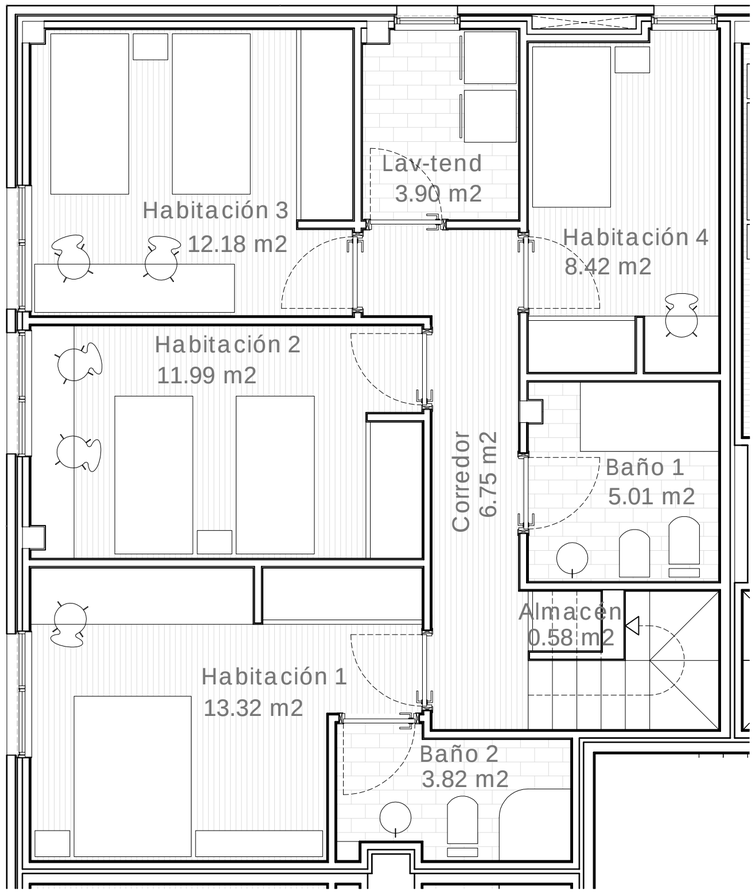

vivienda B1-P4-VA. escala: 1/50. Usos y superficies

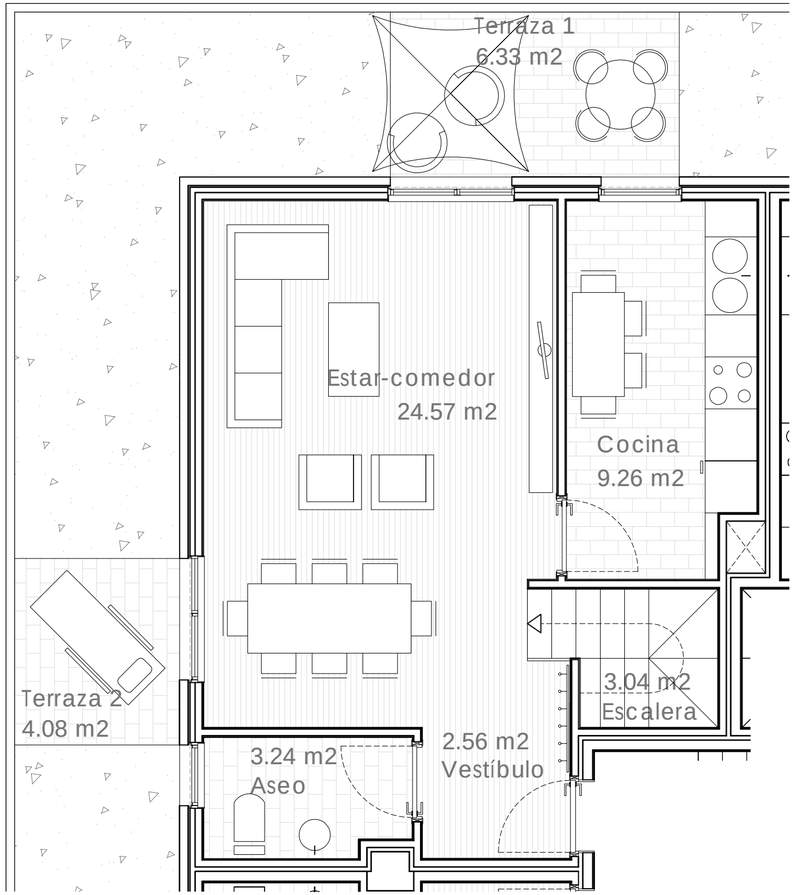

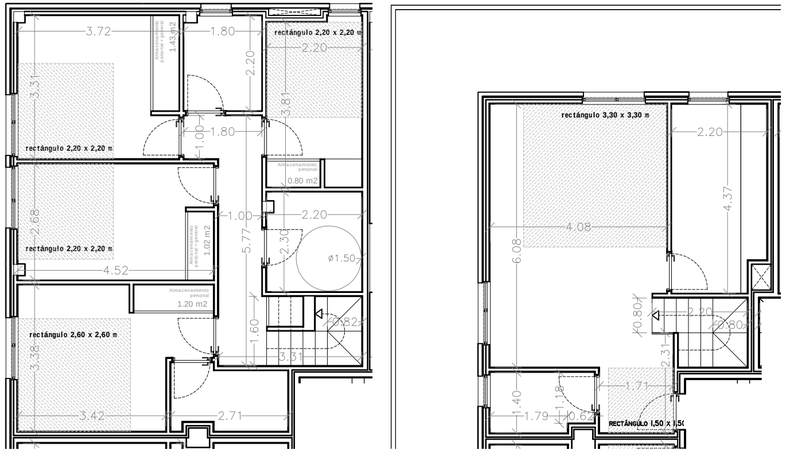

VIVIENDA B1-P4-VA. escala: 1/100. NHV y cotas

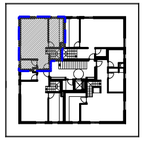

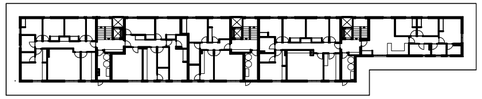

Proxecto básico
SITUACIÓN:
PROMOTOR: Promociones Concheiros 2000S.L. CIF: B-15.660.384

NOVIEMBRE 2.019

ARQUITECTURA. vivienda B1-P4-VA

escala:1/50
escala:1/100

a13

arq. diego campos juanatey c.o.a.g. 4861 DNI:44837062-B T.635 03 88 15 Paseo do Esvedro nº44 Santiago de Compostela dcj.arquitec@gmail.com nº e. 2019.06

TODAS LAS COTAS Y DETALLES DEBEN SER VERIFICADOS CON RESPONSABILIDAD POR AQUELLAS PERSONAS QUE EJECUTEN LA OBRA. CUALQUIER DISCREPANCIA CON EL PROYECTO DEBERA SER COMUNICADA A LA DIRECCION FACULTATIVA DE LA OBRA. ASI MISMO QUEDA TOTALMENTE PROHIBIDA LA UTILIZACION TOTAL O PARCIAL DE LA PRESENTE DOCUMENTACION SIN EL PREVIO CONSENTIMIENTO DE LA PROPIEDAD INTELECTUAL.