


VIVIENDA B4-P1-VC, B4-P2-VC y B4-P3-VC . escala: 1/50. Usos y superficies



VIVIENDA B4-P1-VC, B4-P2-VC y B4-P3-VC . escala: 1/75. NHV y cotas

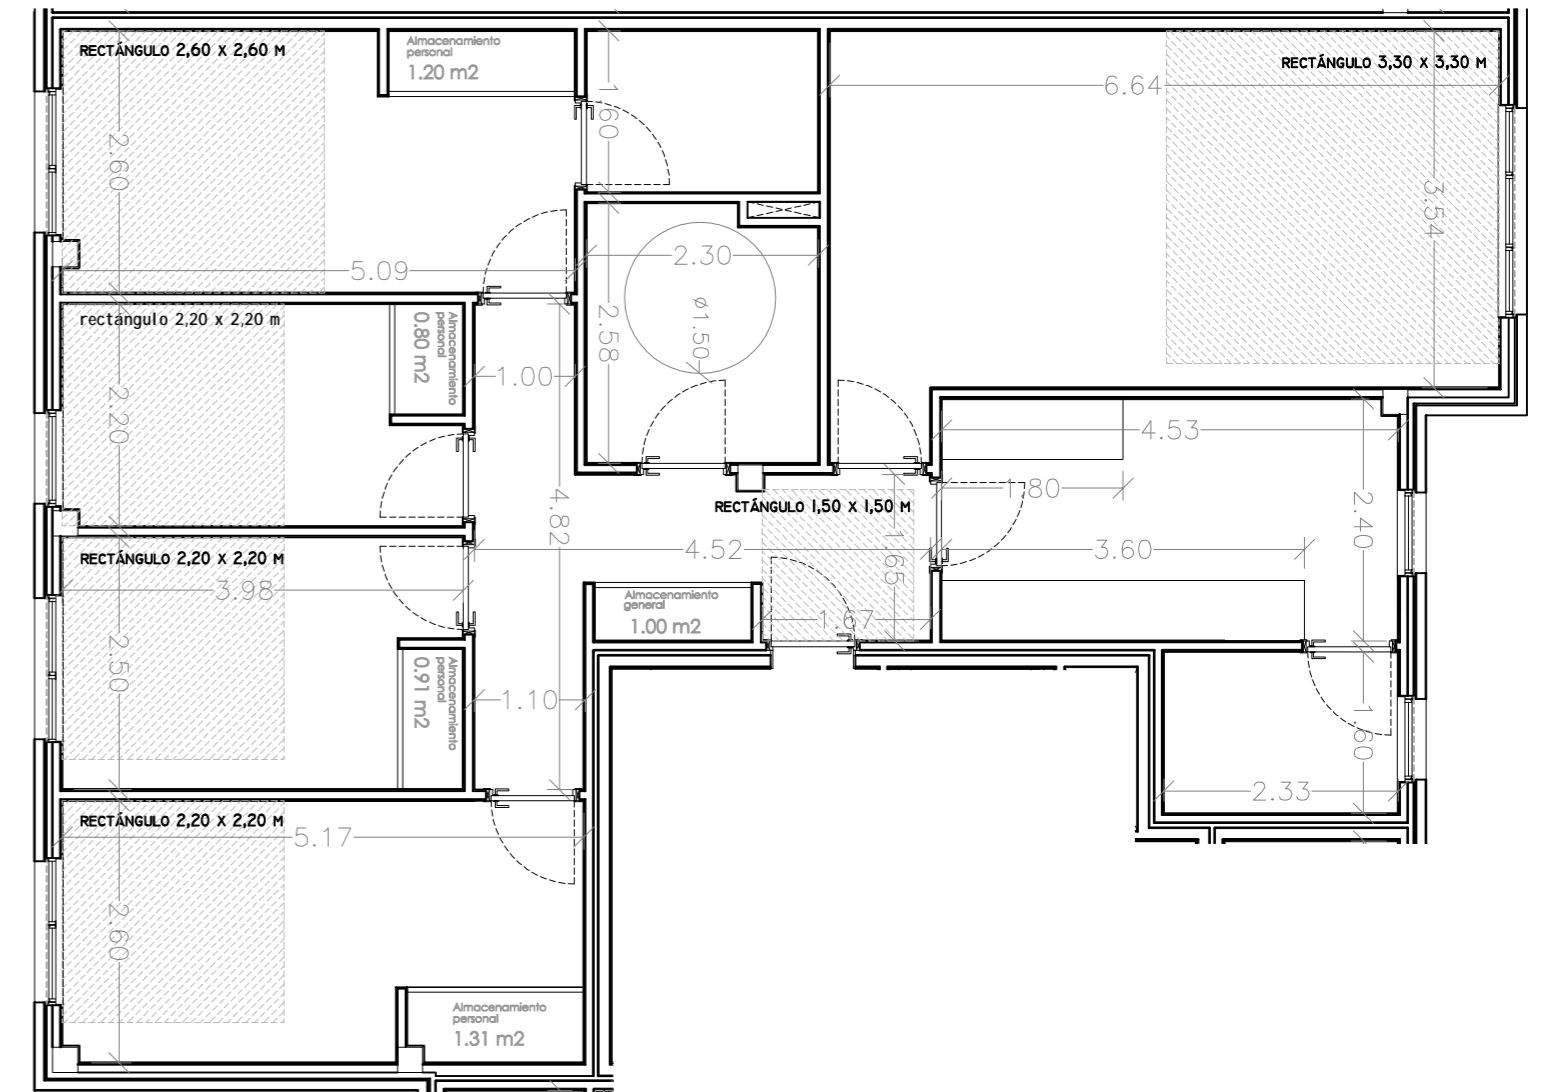