


VIVIENDA B2-P4-VA. escala: 1/50  
Usos y superficies



VIVIENDA B2-P4-VA. escala: 1/75. NHV y cotas

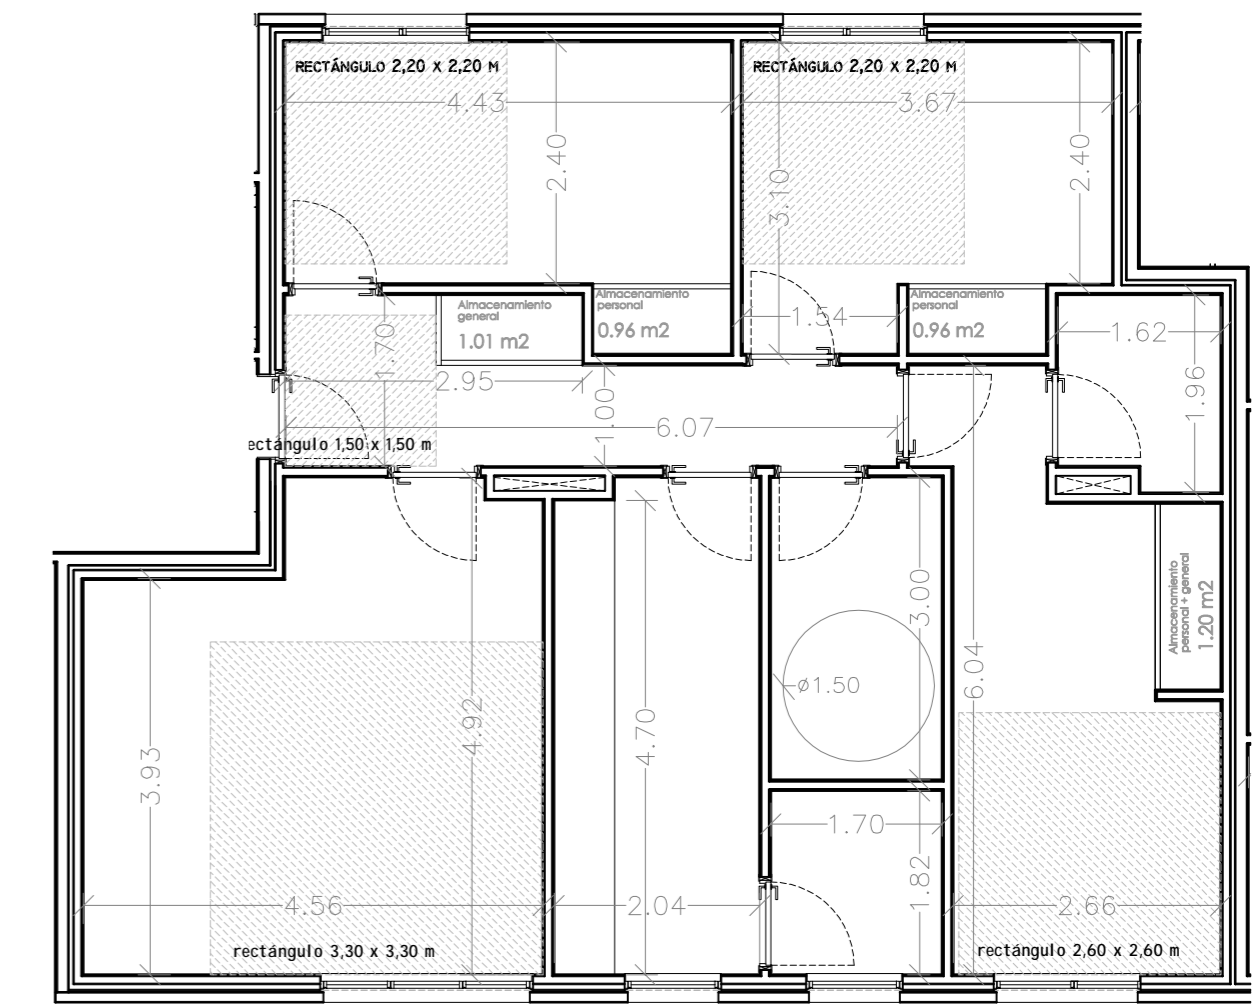